



ΕΦΗΜΕΡΙΣ ΤΗΣ ΚΥΒΕΡΝΗΣΕΩΣ

ΤΗΣ ΕΛΛΗΝΙΚΗΣ ΔΗΜΟΚΡΑΤΙΑΣ

ΤΕΥΧΟΣ ΤΕΤΑΡΤΟ **Αρ. Φύλλου 800**

27 Σεπτεμβρίου 2001

ΠΕΡΙΕΧΟΜΕΝΑ

ΑΠΟΦΑΣΕΙΣ

Κήρυξη έκτασης 14.000m² ως αναδασωτέας στη θέση «Κριαρά» περιφέρειας δημοτικού διαμερίσματος Κουβαρά Δήμου Φυτειών 1

Κήρυξη έκτασης 925m² ως αναδασωτέας στη θέση «Διάσειλο» περιφέρειας δημοτικού διαμερίσματος Ζευγαρακίου Δήμου Αρακύνθου 2

Κήρυξη έκτασης 12,1 στρ. ως αναδασωτέας στη θέση «Λαουρδεκέϊκα» περιφέρειας δημοτικού διαμερίσματος Παλαιοπαναγιάς Δήμου Ναυπάκτου 3

Κήρυξη έκτασης 33m2 ως αναδασωτέας στη θέση «Πεταλάς» περιφέρειας Δήμου Στράτου 4

ΑΠΟΦΑΣΕΙΣ

Αριθ. 1699 (1)

Κήρυξη έκτασης 14.000m² ως αναδασωτέας στη θέση «Κριαρά» περιφέρειας δημοτικού διαμερίσματος Κουβαρά Δήμου Φυτειών.

Ο ΓΕΝΙΚΟΣ ΓΡΑΜΜΑΤΕΑΣ
ΠΕΡΙΦΕΡΕΙΑΣ ΔΥΤΙΚΗΣ ΕΛΛΑΔΟΣ

Έχοντας υπόψη:

1. Τις διατάξεις «περί διοικητικής αποκέντρωσης».

2. Τις διατάξεις του άρθρου 117 παρ. 3 του Συντάγματος.

3. Τις διατάξεις του Ν. 998/79 «περί προστασίας δασών κ.λ.π.» και ειδικότερα:

α) του άρθρου 38 παρ. 1 και

β) του άρθρου 41 παρ. 1.

4. Τις διαταγές του Υπουργείου Γεωργίας:

α) 160417/1180/8.7.80,

β) 182447/3049/24.9.80 και

γ) 141823/4.2.83.

5. Τις διατάξεις των άρθρων 1 παρ. 1, 2 παρ. 1δ, 5 παρ. 3β, 6 παρ. 7 και 7 παρ. 2 του Ν. 2503/97 «Διοίκηση, Οργάνωση, Στελέχωση της Περιφέρειας».

6. Την 2495/17.7.2001 πρόταση του Δασαρχείου Αμφιλοχίας περί κηρύξεως αναδασωτέας έκτασης.

7. Την 159/10.9.97 απόφαση του Γενικού Γραμματέα Περιφέρειας Δυτικής Ελλάδος.

8. Την 186Γ.Γ./30.6.98 (ΦΕΚ 727/Β/98) απόφαση του Γενικού Γραμματέα Περιφέρειας Δυτικής Ελλάδος «περί ανάθεσης αρμοδιοτήτων», αποφασίζουμε:

Κηρύσσουμε αναδασωτέα, με σκοπό την προστασία για την επαναδημιουργία της δασικής βλάστησης που καταστράφηκε από παράνομη εκχέρσωση με φυσική ή τεχνητή αναγέννηση και τη διατήρηση του χαρακτήρα της δασικής έκτασης ώστε να αποκλεισθεί η διάθεση αυτής για άλλο σκοπό, την παραπάνω δημόσια δασική έκταση των 14.000m² που βρίσκεται στη θέση «Κριαρά» περιφέρειας δημοτικού διαμερίσματος Κουβαρά Δήμου Φυτειών και ήταν καλυμμένη από αείφυλλα-πλατύφυλλα και ανήκει στην κατηγορία των άρθρων 3 παρ. 2 και 4 παρ. 1ε του Ν. 998/79 και έχει όρια:

Τμήμα Α

Ανατολικά: Με αγροτικό δρόμο.

Δυτικά: Με δημόσια δασική έκταση

Βόρεια: Με δημόσια δασική έκταση

Νότια: Με αγρό ιδίου

Τμήμα Β

Ανατολικά: Με αγρό ιδίου

Δυτικά: Με δημόσια δασική έκταση

Βόρεια: Με αγρό ιδίου


Νότια: Με δημόσια δασική έκταση και αγρό Κολοβού όπως φαίνεται στο συνημμένο διάγραμμα, που αποτελεί αναπόσπαστο μέρος της απόφασης αυτής.


Η απόφαση αυτή να δημοσιευθεί στην Εφημερίδα της Κυβερνήσεως.

Πάτρα, 9 Αυγούστου 2001


Με εντολή Γενικού Γραμματέα Περιφέρειας
Ο Γενικός Δ/ντής Περιφέρειας
ΠΑΝΑΓΙΩΤΗΣ ΣΚΟΥΡΑΣ

ΤΟΠΟΓΡΑΦΙΚΟ ΔΙΑΓΡΑΜΜΑ: (2) τμημάτων Α' εμβ. = 7.163,5 τ.μ. κ' Β' εμβ = 6.844,5 τ.μ. δημόσιας δασικής έκτασης συνολικού εμβαδού 14.000 στρεμ. που καταπατήθηκαν παράνομα στη θέση "Κριαρά" ή "Κουβαρά" δήμου Φυτειών και προτείνουμε να κηρυχθούν Αναδασωτέα.

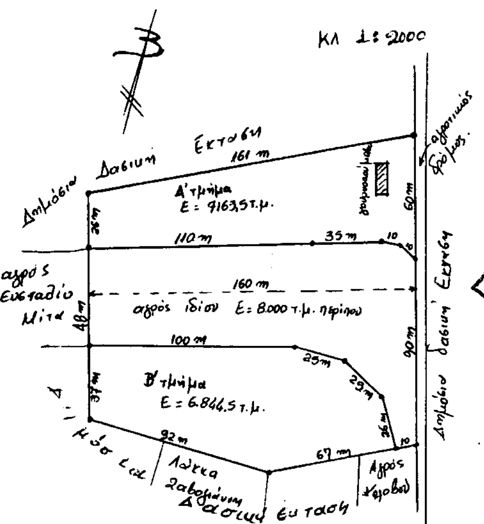

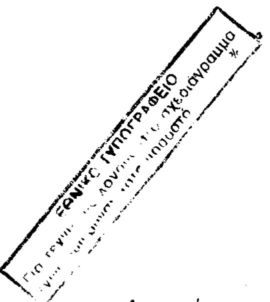


Αμφιλοχία 17-7-2001
ο Συντάκτης
[illegible] Θεοδωρόπουλος
Δασολόγος

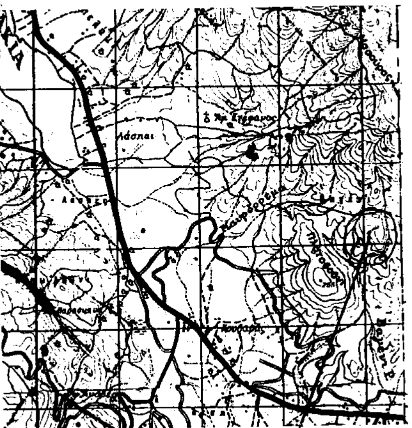

θέση καταπατηθείσης έκτασης.


Θεωρήθηκε
Αμφιλοχία 17-7-2001
ο Δασάρχης
ΕΛΕΥΘΕΡΙΟΣ ΓΙΑΝΝΕΛΟΣ
ΔΑΣΟΛΟΓΟΣ ΜΕ ΒΑΘΜΟ Δ ΝΤΗ

Θεωρήθηκε
Μεσολόγγι 24-7-2001
ο Δ/ντής Δασών α.α.

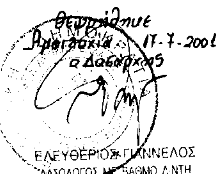

[illegible] Πανταζής
ΠΕ 2 - Α' βαθ.

Θεωρήθηκε
Πάτρα 9-8-2001
ο Γεν. Δ/ντής Περιφέρειας

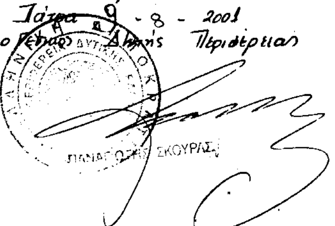

Αριθ. 1612 (2)

Κήρυξη έκτασης 925m² ως αναδασωτέας στη θέση «Διάσειλο» περιφέρειας δημοτικού διαμερίσματος Ζευγαρακίου Δήμου Αρακύνθου.

Ο ΓΕΝΙΚΟΣ ΓΡΑΜΜΑΤΕΑΣ
ΠΕΡΙΦΕΡΕΙΑΣ ΔΥΤΙΚΗΣ ΕΛΛΑΔΟΣ

Έχοντας υπόψη:

1. Τις διατάξεις «περί διοικητικής αποκέντρωσης».

2. Τις διατάξεις του άρθρου 117 παρ. 3 του Συντάγματος.

3. Τις διατάξεις του Ν. 998/79 «περί προστασίας δασών κ.λ.π.» και ειδικότερα:

α) του άρθρου 38 παρ. 1 και

β) του άρθρου 41 παρ. 1.

4. Τις διαταγές του Υπουργείου Γεωργίας:

α) 160417/1180/8.7.80,

β) 182447/3049/24.9.80 και

γ) 141823/4.2.83.

5. Τις διατάξεις των άρθρων 1 παρ. 1, 2 παρ. 1δ, 5 παρ. 3β, 6 παρ. 7 και 7 παρ. 2 του Ν. 2503/97 «Διοίκηση, Οργάνωση, Στελέχωση της Περιφέρειας».

6. Την 2597/5.7.2001 πρόταση του Δασαρχείου Μεσολογγίου περί κηρύξεως αναδασωτέας έκτασης.

7. Την 159/10.9.97 απόφαση του Γενικού Γραμματέα Περιφέρειας Δυτικής Ελλάδος.

8. Την 186Γ.Γ./30.6.98 (ΦΕΚ 727/Β/98) απόφαση του Γενικού Γραμματέα Περιφέρειας Δυτικής Ελλάδος «περί ανάθεσης αρμοδιοτήτων», αποφασίζουμε:

Κηρύσσουμε αναδασωτέα, με σκοπό την προστασία για την επαναδημιουργία της δασικής βλάστησης που καταστράφηκε από παράνομη εκχέρσωση με φυσική ή τεχνητή αναγέννηση και τη διατήρηση του χαρακτήρα της δασικής έκτασης ώστε να αποκλεισθεί η διάθεση αυτής για άλλο σκοπό, την παραπάνω δημόσια δασική έκταση των 17.176m² που βρίσκεται στη θέση «Διάσειλο» περιφέρειας δημοτικού διαμερίσματος Ζευγαρακίου Δήμου Αρακύνθου και ήταν καλυμμένη από αείφυλλα-πλατύφυλλα και ανήκει στην κατηγορία των άρθρων 3 παρ. 2 και 4 παρ. 1ε και 2β του Ν. 998/79 και προσδιορίζεται από τα στοιχεία:

ΤΜΗΜΑ Α: Α΄, Β΄, Γ΄, Δ΄, Α΄. ΤΜΗΜΑ Β: Α, Β, Γ, Δ, Α, και έχει όρια:

Τμήμα Α

Ανατολικά: Με δημόσια δασική έκταση.

Δυτικά: Με δημόσια δασική έκταση.

Βόρεια: Με δασικό δρόμο Φραγκουλέϊκα-Παχατούρι.

Νότια: Με δημόσια δασική έκταση.

Τμήμα Β

Ανατολικά: Με δημόσια δασική έκταση.

Δυτικά: Με δημόσια δασική έκταση.

Βόρεια: Με δημόσια δασική έκταση.

Νότια: Με δημόσια δασική έκταση όπως φαίνεται στο συνημμένο διάγραμμα, που αποτελεί αναπόσπαστο μέρος της απόφασης αυτής.

Η απόφαση αυτή να δημοσιευθεί στην Εφημερίδα της Κυβερνήσεως.

Πάτρα, 9 Αυγούστου 2001

Με εντολή Γενικού Γραμματέα Περιφέρειας
Ο Γενικός Δ/ντής Περιφέρειας
ΠΑΝΑΓΙΩΤΗΣ ΣΚΟΥΡΑΣ

ΤΟΠΟΓΡΑΦΙΚΟ ΔΙΑΓΡΑΜΜΑ

Της έκτασης που εκχερσώθηκε παράνομα από τον Βαγενά Λάμπρο του Ιωάννη
στη θέση: Διάσελο περιοχής: Δημοτικού διαμερίσματος Ζευγαρακίου
Κλίμακα: 1:500 ...Απόσπασμα χάρτη
Εμβαδόν εκχερσωθείσης έκτασης 0,925 στρεμ. Κλίμακα 1:200.000

ΕΘΝΙΚΟ ΤΥΠΟΓΡΑΦΕΙΟ
Για τεχνικούς λόγους στο σχεδιάγραμμα έγινε σμίκρυνση κατά ποσοστό 78 %

Μεσολόγγι 5-7-2001
Ο Δασάρχης Μεσολογγίου
Δημήτριος Ριζόπουλος
Δασολόγος με Α΄β

Μεσολόγγι 20/7/2001
Ο Δ/ντής Δασών Αιτ/νίας
α.α.
Παντελής Πανταζής
ΠΕ2 - Α' βαθ.

Πάτρα 9/8/2001
Ο Γενικός Δ/ντής Περιφέρειας

Αριθ. 1603 (3)

Κήρυξη έκτασης 12,1 στρ. ως αναδασωτέας στη θέση «Λαουρδεκέϊκα» περιφέρειας δημοτικού διαμερίσματος Παλαιοπαναγιάς Δήμου Ναυπάκτου.

Ο ΓΕΝΙΚΟΣ ΓΡΑΜΜΑΤΕΑΣ
ΠΕΡΙΦΕΡΕΙΑΣ ΔΥΤΙΚΗΣ ΕΛΛΑΔΟΣ

Έχοντας υπόψη:

1. Τις διατάξεις «περί διοικητικής αποκέντρωσης».

2. Τις διατάξεις του άρθρου 117 παρ. 3 του Συντάγματος.

3. Τις διατάξεις του Ν. 998/79 «περί προστασίας δασών κ.λ.π.» και ειδικότερα:

α) του άρθρου 38 παρ. 1 και

β) του άρθρου 41 παρ. 1.

4. Τις διαταγές του Υπουργείου Γεωργίας:

α) 160417/1180/8.7.80,

β) 182447/3049/24.9.80 και

γ) 141823/4.2.83.

5. Τις διατάξεις των άρθρων 1 παρ. 1, 2 παρ. 1δ, 5 παρ. 3β, 6 παρ. 7 και 7 παρ. 2 του Ν. 2503/97 «Διοίκηση, Οργάνωση, Στελέχωση της Περιφέρειας».

6. Την 1726/4.7.2001 πρόταση του Δασαρχείου Ναυπάκτου περί κηρύξεως αναδασωτέας έκτασης.

7. Την 159/10.9.97 απόφαση του Γενικού Γραμματέα Περιφέρειας Δυτικής Ελλάδος.

8. Την 186Γ.Γ./30.6.98 (ΦΕΚ 727/Β/98) απόφαση του Γενικού Γραμματέα Περιφέρειας Δυτικής Ελλάδος «περί ανάθεσης αρμοδιοτήτων», αποφασίζουμε:

Κηρύσσουμε αναδασωτέα, με σκοπό την προστασία για την επαναδημιουργία της δασικής βλάστησης που καταστράφηκε από παράνομη εκχέρσωση με φυσική ή τεχνητή αναγέννηση και τη διατήρηση του χαρακτήρα της δασικής έκτασης ώστε να αποκλεισθεί η διάθεση αυτής για άλλο σκοπό, την παραπάνω δημόσια δασική έκταση των 12,1 στρεμμάτων που ήταν καλυμμένη από αείφυλλα-πλατύφυλλα και ανήκει στην κατηγορία των άρθρων 3 παρ. 2 και 4 παρ. 1ε και 1γ του Ν. 998/79, που βρίσκεται στη θέση «Λαουρδεκέϊκα» περιφέρειας δημοτικού διαμερίσματος Παλαιοπαναγιάς Δήμου Ναυπάκτου και έχει όρια:

Ανατολικά: Με αγρούς.

Δυτικά: Με δημόσια δασική έκταση.


Βόρεια: Με δημόσια δασική έκταση και αγρούς.

Νότια: Με αγροτικό δρόμο και στη συνέχεια με δημόσια δασική έκταση όπως φαίνεται στο συνημμένο διάγραμμα, που αποτελεί αναπόσπαστο μέρος της απόφασης αυτής.

Η απόφαση αυτή να δημοσιευθεί στην Εφημερίδα της Κυβερνήσεως.

Πάτρα, 9 Αυγούστου 2001

Με εντολή Γενικού Γραμματέα Περιφέρειας
Ο Γενικός Δ/ντής Περιφέρειας
ΠΑΝΑΓΙΩΤΗΣ ΣΚΟΥΡΑΣ

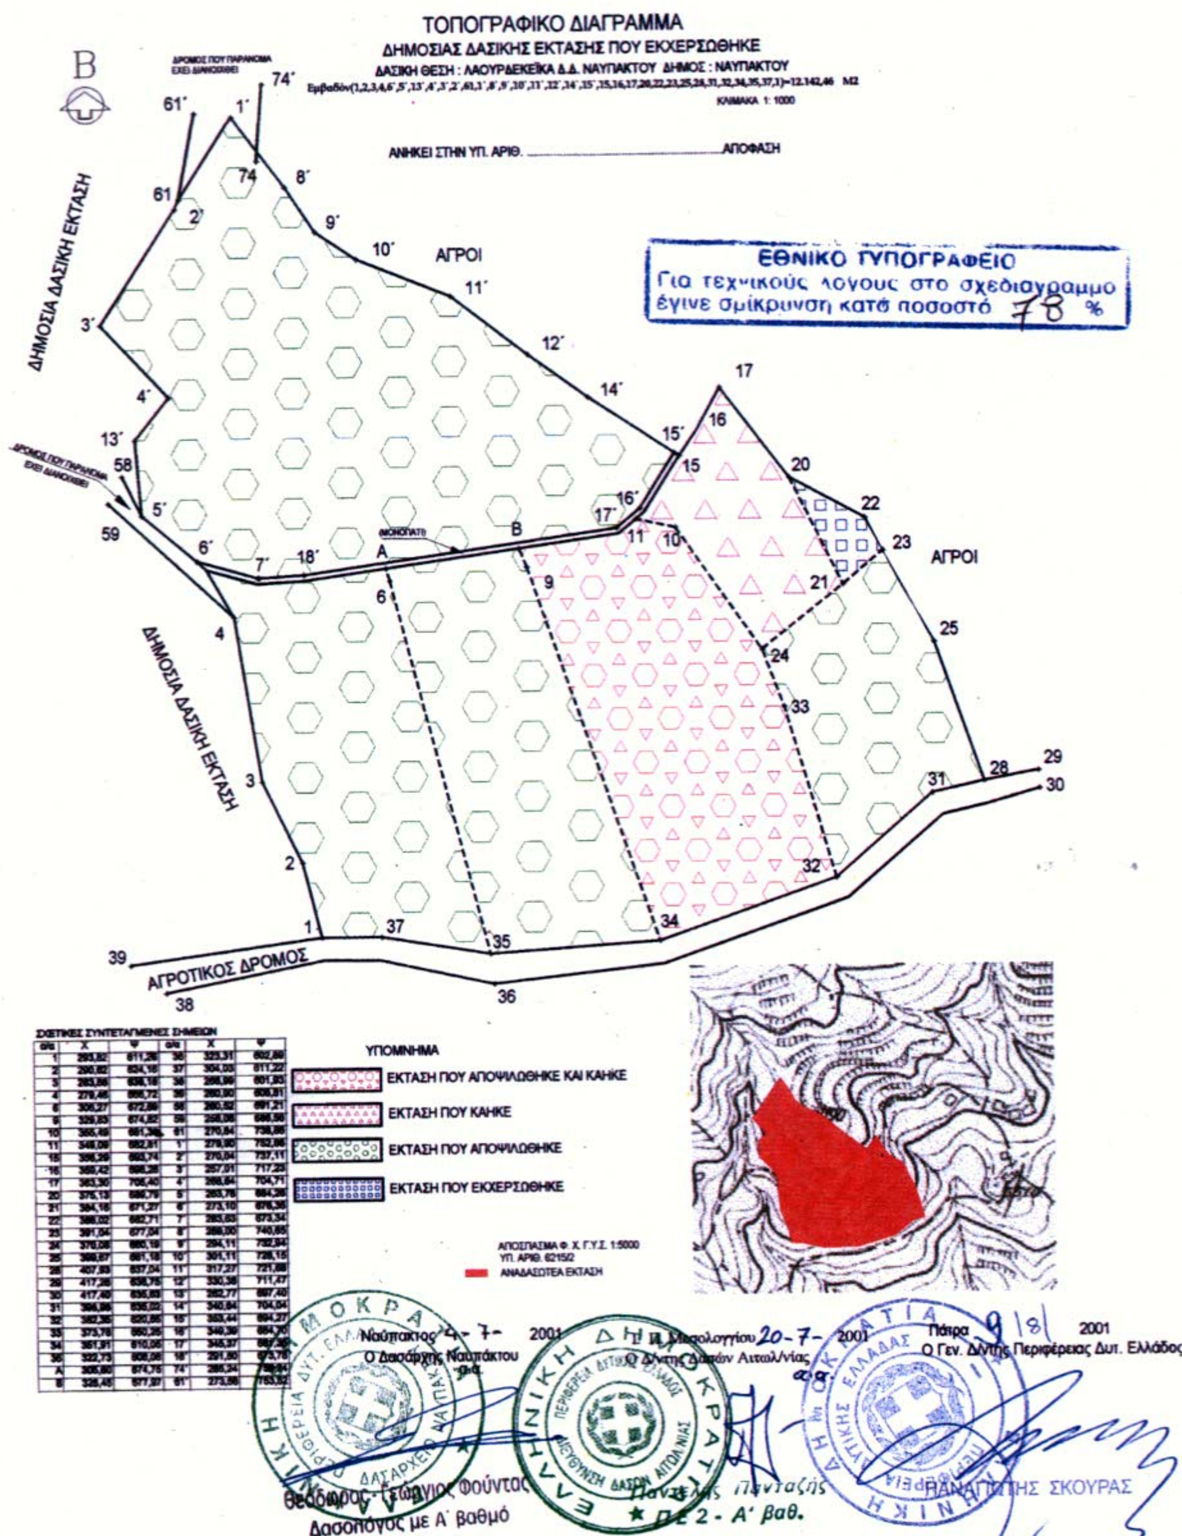

ΣΧΕΤΙΚΕΣ ΣΥΝΤΕΤΑΓΜΕΝΕΣ ΣΗΜΕΙΩΝ

α/α	X	Ψ	α/α	X	Ψ
1	293,82	611,26	36	323,31	602,69
2	290,82	624,16	37	304,03	611,22
3	283,56	638,18	38	299,96	601,93
4	279,46	656,72	39	280,90	606,31
6	305,27	672,59	58	260,52	691,21
9	329,83	674,82	59	258,08	686,50
10	355,49	681,36	61	270,84	738,86
11	348,09	682,81	1'	279,90	752,86
15	356,29	693,74	2'	270,04	737,11
16	360,42	698,26	3'	257,01	717,25
17	363,30	705,40	4'	268,64	704,71
20	375,13	686,76	5'	263,76	684,28
21	384,16	671,27	6'	273,10	676,36
22	388,02	682,71	7'	283,63	673,34
23	391,04	677,04	8'	288,00	740,65
24	370,08	660,19	9'	294,11	732,94
25	388,67	661,18	10'	301,11	728,15
28	407,93	637,04	11'	317,27	721,88
29	417,28	638,75	12'	330,38	711,47
30	417,40	635,83	13'	262,77	697,40
31	396,86	635,02	14'	340,84	704,04
32	382,36	620,85	15'	353,44	694,27
33	373,76	650,25	16'	349,36	684,70
34	351,31	610,05	17'	345,37	687,26
35	322,73	608,06	18'	291,50	673,76
A	305,80	674,76	74'	285,34	758,04
B	328,45	677,37	61'	273,86	753,32

Αριθ. 1655 (4)

Κήρυξη έκτασης 33m² ως αναδασωτέας στη θέση «Πεταλάς» περιφέρειας Δήμου Στράτου.

Ο ΓΕΝΙΚΟΣ ΓΡΑΜΜΑΤΕΑΣ
ΠΕΡΙΦΕΡΕΙΑΣ ΔΥΤΙΚΗΣ ΕΛΛΑΔΟΣ

Έχοντας υπόψη:

1. Τις διατάξεις «περί διοικητικής αποκέντρωσης».

2. Τις διατάξεις του άρθρου 117 παρ. 3 του Συντάγματος.

3. Τις διατάξεις του Ν. 998/79 «περί προστασίας δασών κ.λ.π.» και ειδικότερα:

α) του άρθρου 38 παρ. 1 και

β) του άρθρου 41 παρ. 1.

4. Τις διαταγές του Υπουργείου Γεωργίας:

α) 160417/1180/8.7.80,

β) 182447/3049/24.9.80 και

γ) 141823/4.2.83.

5. Τις διατάξεις των άρθρων 1 παρ. 1, 2 παρ. 1δ, 5 παρ. 3β, 6 παρ. 7 και 7 παρ. 2 του Ν. 2503/97 «Διοίκηση, Οργάνωση, Στελέχωση της Περιφέρειας».

6. Την 22820/11.7.2001 πρόταση του Δασαρχείου Αγρινίουπερί κηρύξεως αναδασωτέας έκτασης.

7. Την 159/10.9.97 απόφαση του Γενικού Γραμματέα Περιφέρειας Δυτικής Ελλάδος.

8. Την 186Γ.Γ./30.6.98 (ΦΕΚ 727/Β/98) απόφαση του Γενικού Γραμματέα Περιφέρειας Δυτικής Ελλάδος «περί ανάθεσης αρμοδιοτήτων», αποφασίζουμε:

Κηρύσσουμε αναδασωτέα, με σκοπό την προστασία για την επαναδημιουργία της δασικής βλάστησης που καταστράφηκε από παράνομη εκχέρσωση με φυσική ή τεχνητή αναγέννηση και τη διατήρηση του χαρακτήρα της δασικής έκτασης ώστε να αποκλεισθεί η διάθεση αυτής για άλλο σκοπό, την παραπάνω δημόσια δασική έκταση των 33m2 που ήταν καλυμμένη από αείφυλλα-πλατύφυλλα και ανήκει στην κατηγορία των άρθρων 3 παρ. 2 και 4 παρ. 2β & 2β του Ν. 998/79, που βρίσκεται στη θέση «Πεταλάς» περιφέρειας Δήμου Στράτου και προσδιορίζεται από τα στοιχεία: Α,Β,Γ,Δ,Α. και έχει όρια:

Ανατολικά: Με δημόσια δασική έκταση.

Δυτικά: Με δημόσια δασική έκταση.

Βόρεια: Με δημόσια δασική έκταση.

Νότια: Με δημόσια δασική έκταση όπως φαίνεται στο συνημμένο διάγραμμα, που αποτελεί αναπόσπαστο μέρος της απόφασης αυτής.

Η απόφαση αυτή να δημοσιευθεί στην Εφημερίδα της Κυβερνήσεως.


Πάτρα, 9 Αυγούστου 2001

Με εντολή Γενικού Γραμματέα Περιφέρειας
Ο Γενικός Δ/ντής Περιφέρειας
ΠΑΝΑΓΙΩΤΗΣ ΣΚΟΥΡΑΣ


ΤΟΠΟΓΡΑΦΙΚΟ ΔΙΑΓΡΑΜΜΑ.

ΚΛΙΜΑΚΑ 1:100

- Σχεδίαση δασικής έκτασης στη θέση ΠΕΤΑΛΑΣ ΛΕΠΕΝΟΥΣ ΔΗΜΟΥ ΣΤΡΑΤΟΥ που καταλήφθηκε παράνομα δι' ανεγέρσεως κτίσματος εμβαδού 33 μ2 με σκυρόδεμα και τσιμεντόλιθο από τον κ. Γεροδήμο Ευάγγ. του Νικολάου & της Δήμητρας κάτοικο ΛΕΠΕΝΟΥΣ του ΔΗΜΟΥ ΣΤΡΑΤΟΥ.

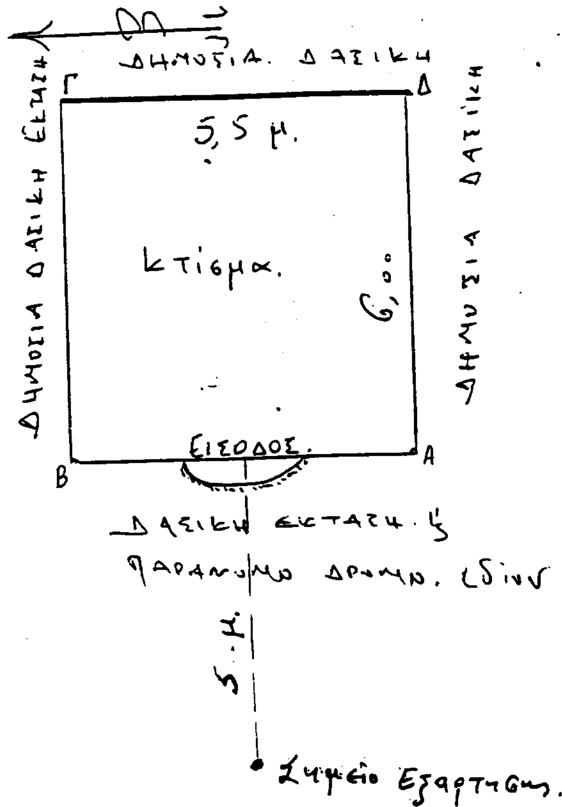


Απόσπασμα χάρτη Ευρύτερης περιοχής. Κλίμακα 1:50000

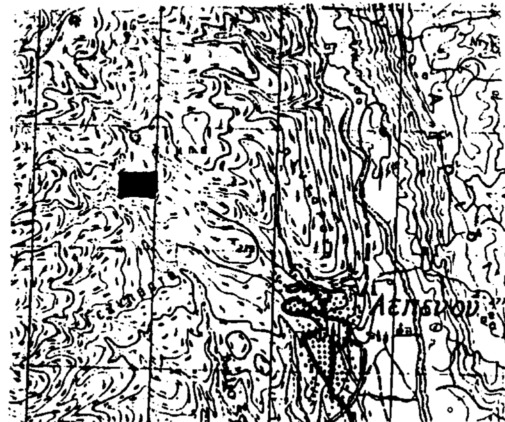

ΕΘΝΙΚΟ ΤΥΠΟΓΡΑΦΕΙΟ
Για τεχνικούς λόγους στο σχεδιάγραμμα έγινε σμίκρυνση κατά ποσοστό 78 %

Αγρίνιο 11/7/2001
Ο Συντάκτης
Κων/νος Γκέκας
Δασοπόνος Α'

Αγρίνιο 11/7/2001

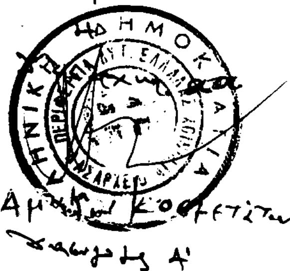

Αμφιλ. Κοφτερίτης
Δασολόγος Α'

Μεσολόγγι 20/7/2001
Ο Δ/ντής Δασών α.α.
Παντελής Πανταζής
ΠΕ 2 - Α' βαθ.

Πάτρα 9/8/2001
Ο Γενικός Δ/ντής Περιφέρειας
ΠΑΝΑΓΙΩΤΗΣ ΣΚΟΥΡΑΣ